

B 388, Inst. FBD OU Dirnaich


## ÜBERSICHTSLAGEPLAN

### LEGENDE:

- Baustrecken
- Umleitungsstrecke

Erstellt für Maßstab 1:30.000



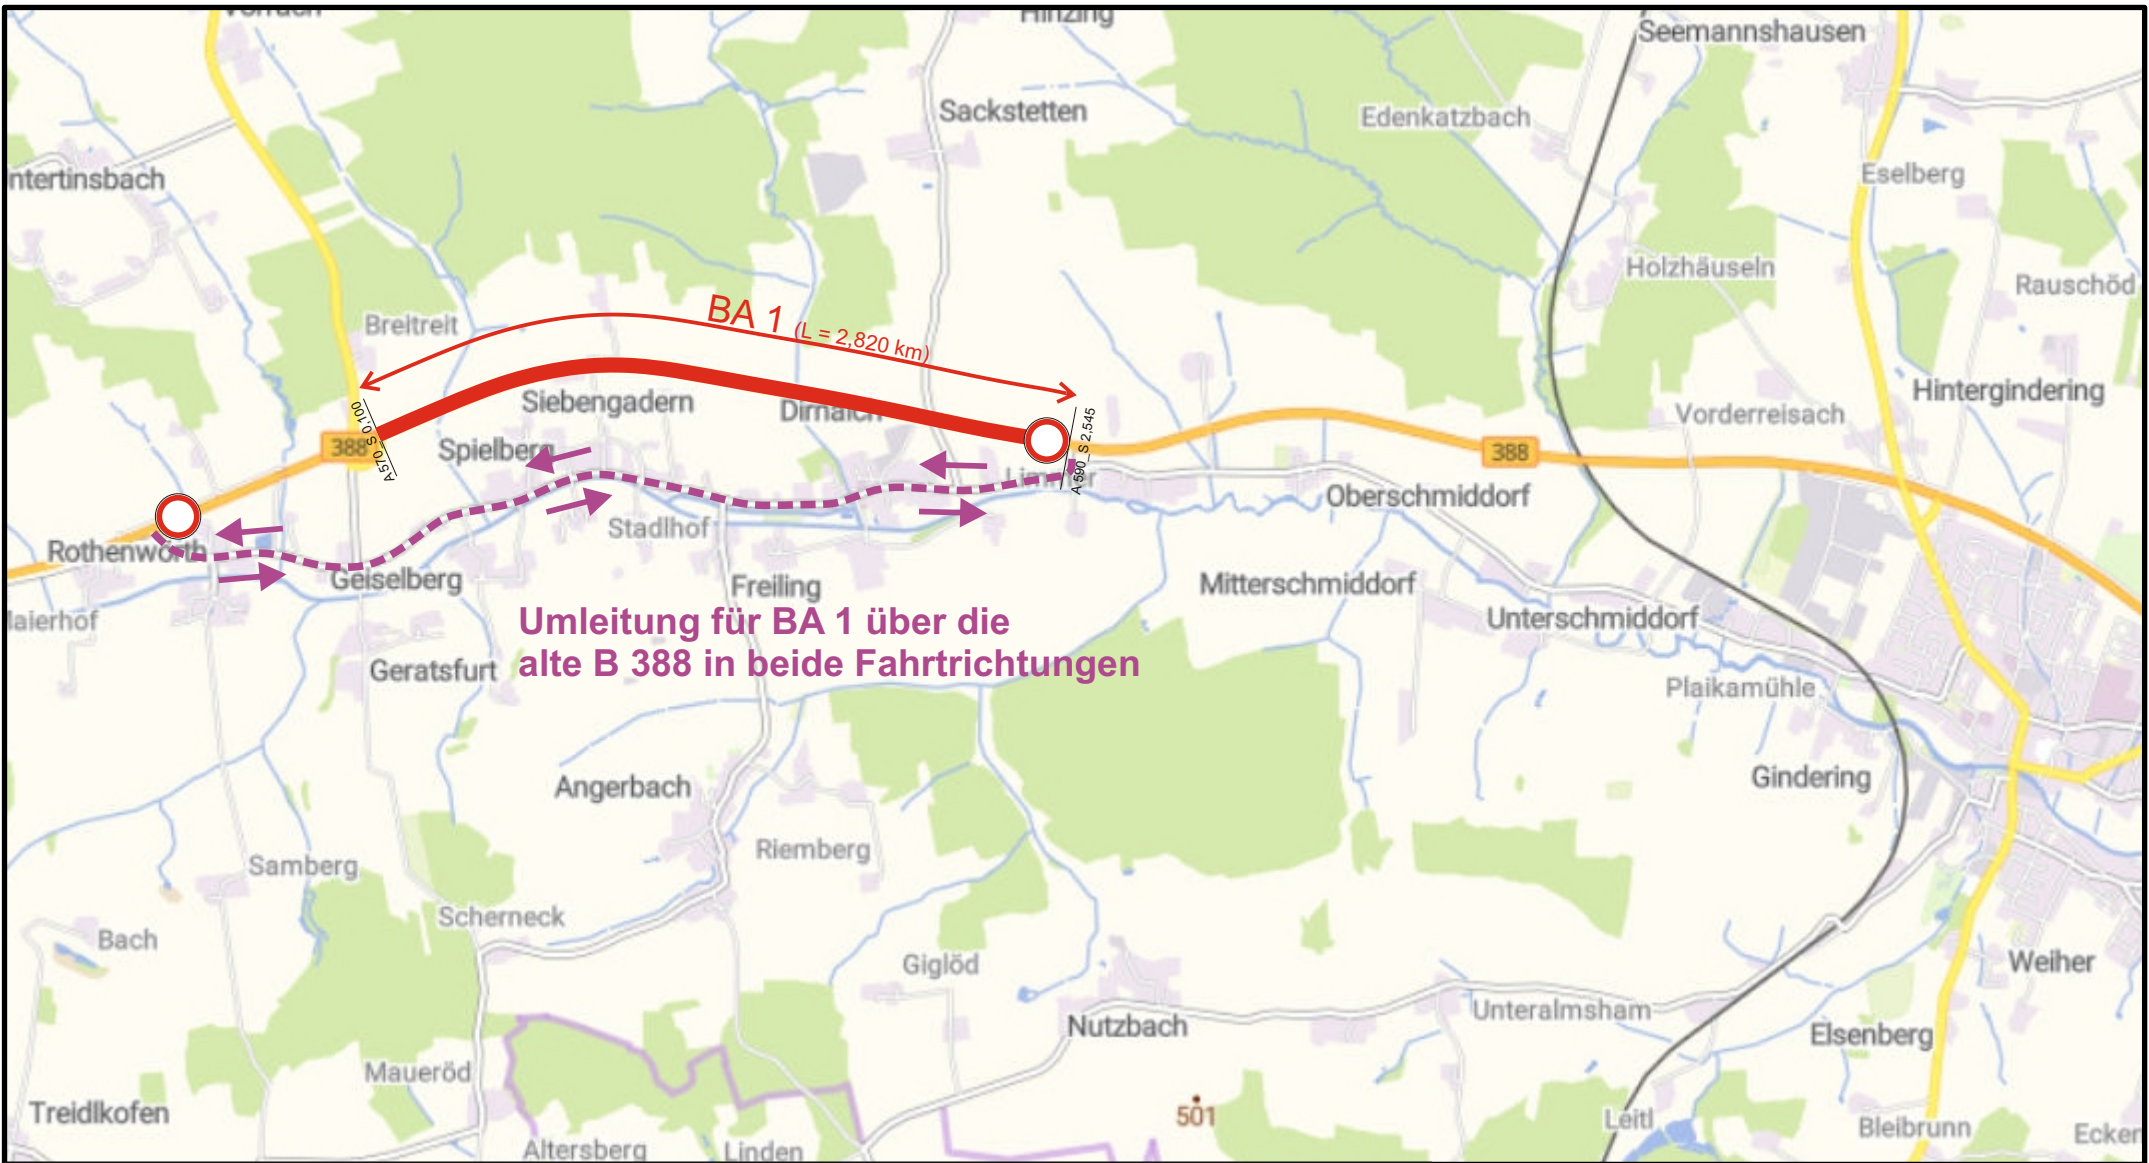

Umleitung für BA 1 über die alte B 388 in beide Fahrtrichtungen

B 388, Inst. FBD OU Dirnaich  
BA 1

**VORABZUG**

Erstellt für Maßstab 1:30.000



