



Stauzisterne im Privatgrundstück

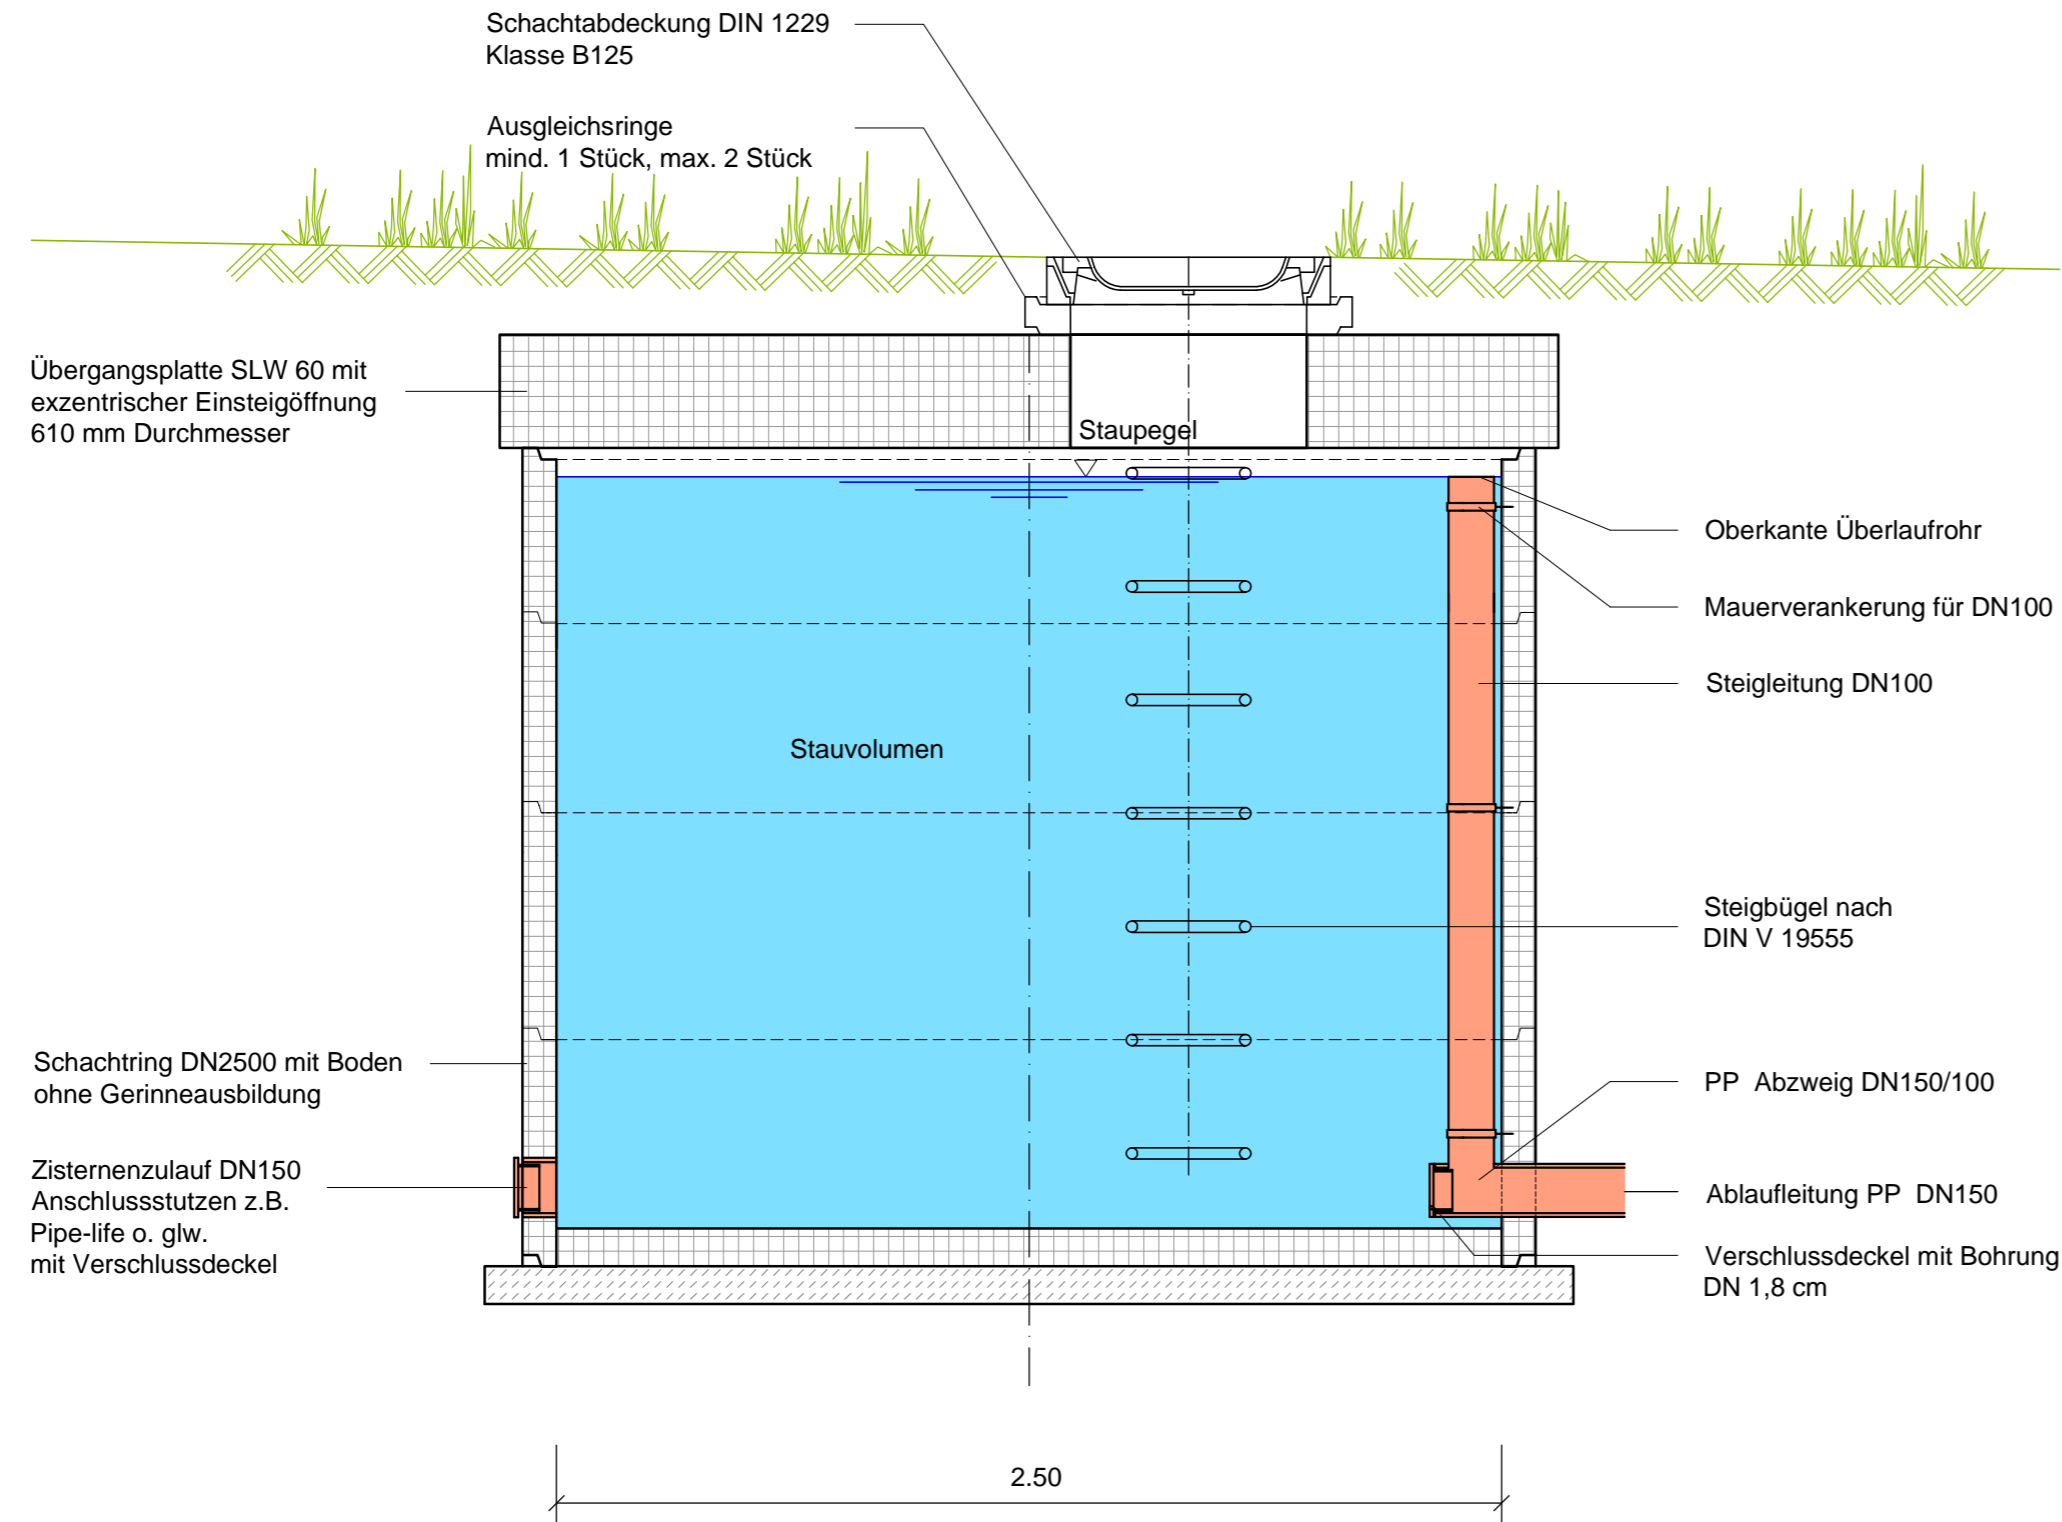

Zeichenerklärung


	Stahlbeton
	unbewehrter Beton
	Fertigteil

1	Zisternen DN2500	09.10.2025	Preiss	
NR.	ÄNDERUNG	TAG	NAME	
BAUHERR	Gemeinde Bodenkirchen Ebenhauserstraße 1, 84155 Bodenkirchen			
VORHABEN	Erschließung Baugebiet Bonbruck Nord-Ost			
		ANLAGE	10	
		PLAN-NR.	250301/8	
		GRÖSSE	0,17 m ²	
MASSTAB	Tektur Regelplan Stauzisterne	TAG	NAME	
o. M.		BEARB.	13.06.2025	Preiss
		GEZ.	13.06.2025	Denne
		GEPR.	13.06.2025	Preiss

INGENIEURBÜRO PREISS & SCHUSTER

Dieselstraße 5, 84137 Vilsbiburg

Tel.: 08741/928700
Fax: 08741/928702

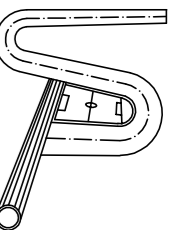

Vilsbiburg, Oktober 2025